

ΕΦΗΜΕΡΙΣ ΤΗΣ ΚΥΒΕΡΝΗΣΕΩΣ
ΤΗΣ ΕΛΛΗΝΙΚΗΣ ΔΗΜΟΚΡΑΤΙΑΣ

ΑΘΗΝΑ 30 ΟΚΤΩΒΡΙΟΥ 1991	ΤΕΥΧΟΣ ΤΕΤΑΡΤΟ	ΑΡΙΘΜΟΣ ΦΥΛΛΟΥ 755

ΠΕΡΙΕΧΟΜΕΝΑ

ΑΝΑΔΑΣΩΣΕΙΣ

ΑΠΟΦΑΣΕΙΣ

Αριθ. 48720 (1)

Κήρυξη αναδασωτέας έκτασης 12,810 στρεμμάτων στη θέση Αγριόπετρα, του δημοσίου δάσους της Κοινότητας Μ. Παναγίας του Νομού Χαλκιδικής.

Η ΝΟΜΑΡΧΗΣ ΧΑΛΚΙΔΙΚΗΣ

Έχοντας υπόψη:

1. Τις διατάξεις του Ν. 3200/55 «περί διοικητικής αποκέντρωσης, όπως τροποποιήθηκε και συμπληρώθηκε μεταγενέστερα με το Ν.Δ. 532/70.

2. Τις διατάξεις του άρθρου 117 παρ. 3 του Συντάγματος της Χώρας.

3. Τις διατάξεις του Ν. 998/79 «περί προστασίας των Δασών κ.λπ.» και ειδικότερα:

α) του άρθρου 41 παρ. 1, β) του άρθρου 38 παρ. 1 του Ν. 998/79.

4. Τις διαταγές του Υπουργείου Γεωργίας:

α) 160417/1180/8.7.80, β) 182447/3049/24.9.80

5. Την 5691/27.9.91 πρόταση του δασαρχείου Αρναίας, αποφασίζουμε:

Κηρύσσουμε αναδασωτέα με σκοπό την προστασία για την αναδημιουργία της δασικής βλαστήσεως που καταστράφηκε ολοσχερώς από πυρκαγιά την 23.9.1991 δασική έκταση εμβαδού δώδεκα στρεμμάτων και οκτακοσίων δέκα στρεμμάτων (12,810 στρ.) που βρίσκεται στη θέση Αγριόπετρα της Κοινότητας Μ. Παναγιάς του Νομού Χαλκιδικής και έχει όρια:

Ανατολικά: Δημόσιο δάσος και αγροτικές ιδιοκτησίες.

Δυτικά: Δημόσιο δάσος και αγροτικές ιδιοκτησίες.

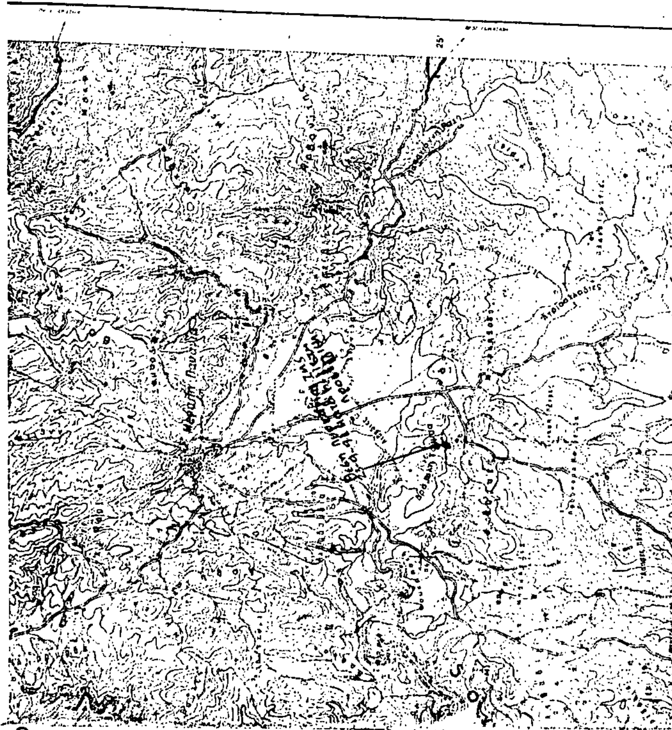
Βορεια: Δημόσιο δάσος και αγροτικές ιδιοκτησίες.

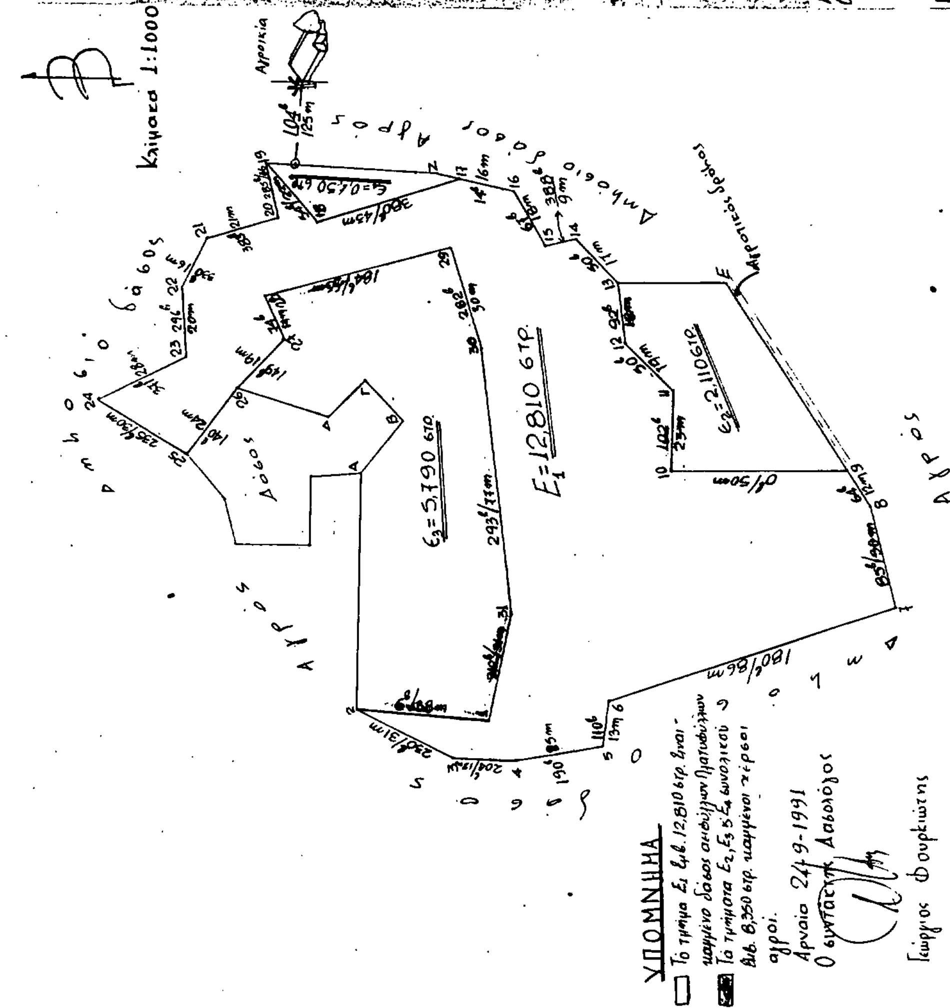
Νότια: Δημόσιο δάσος και αγροτικές ιδιοκτησίες, όπως φαίνεται στο συνημμένο διάγραμμα που αποτελεί αναπόσπαστο μέρος της απόφασης αυτής.

Η απόφαση αυτή να δημοσιευθεί στην Εφημερίδα της Κυβερνήσεως.

Η Νομάρχης

ΕΛΙΣΑΒΕΤ ΜΠΟΥΚΑ


ΑΠΟΣΠΑΣΜΑ ΧΑΡΤΗ
Κλίμακας 1:50.000
στον οποίο φαίνεται κατά μέγιστη προσέγγιση η θέση της πυρκαγιάς
της 23-9-1991
Αρναία 24-9-1991
Ο συντάκτης Δασολόγος
Γεώργιος Φουρκιώτης
ΘΕΩΡΗΘΗΚΕ
Αρναία 24-9-91
Ο Δασάρχης Αρναίας
Δασολόγος με Α' βαθμό
Βασ. Μπαλάσκας
Δασολόγος με Α βαθμό
Η Νομάρχης Χαλκιδικής
Ελισ. Μπούκα.


ΤΟΠΟΓΡΑΦΙΚΟ ΔΙΑΓΡΑΜΜΑ
καμμένης δημόσιας δασικής έκτασης στην θέση "Αγριόπετρα" Περιοχή
Κοινότητος Μεγ. Παναγίας έκτασης 12.810 στρ. από την πυρκαγιά της 23-9-1991.
Κλίμακα 1:1000
Αγροικία
Δημόσιο δάσος
Αγρός
Δάσος
Αγροτικός δρόμος
E₁=12.810 στρ.
E₂=2.110 στρ.
E₃=5.790 στρ.
ΥΠΟΜΝΗΜΑ
Το τμήμα E₁ εμβ. 12.810 στρ. είναι καμμένο δάσος αειφύλλων πλατυφύλλων
Τα τμήματα E₂, E₃ & E₄ συνολικού εμβ. 8.350 στρ. καμμένοι χέρσοι αγροί.
Αρναία 24-9-1991
Ο συντάκτης Δασολόγος
Γεώργιος Φουρκιώτης
ΘΕΩΡΗΘΗΚΕ
Αρναία 24-9-1991
Ο Δασάρχης Αρναίας
Δασολόγος με Α' βαθμό
Βασ. Μπαλάσκας
Δασολόγος με Α' βαθμό
Η Νομάρχης Χαλκιδικής
Ελισάβετ Μπούκα

ΠΟΛΕΟΔΟΜΙΑ

ΔΙΑΤΑΓΜΑΤΑ

(2)

Έγκριση μεταφοράς συντελεστή δόμησης σε ακίνητο που βρίσκεται εντός του ρυμοτομικού σχεδίου του Δήμου Πεύκης (Ν. Αττικής).

Ο ΠΡΟΕΔΡΟΣ ΤΗΣ ΕΛΛΗΝΙΚΗΣ ΔΗΜΟΚΡΑΤΙΑΣ

Έχοντας υπόψη:

1. Τις διατάξεις του άρθρου 2 του Ν. 880/1979 «Περί καθορισμού ανωτάτου ορίου συντελεστού δομήσεως κ.λπ. (Α' 58).

2. Τις διατάξεις του Π.Δ/τος 470/1979 «Περί μετασχηματισμού των συντελεστών δομήσεων εις εμβαδά κατά την εφαρμογή του Ν. 880/1979» (Α' 138), όπως τροποποιήθηκε με το από 19.6.1987 Π.Δ/γμα (Δ' 592).

3. Τις διατάξεις του Π.Δ/τος 810/1979 «Περί ρυθμίσεως θεμάτων μεταφοράς συντελεστού δομήσεως κατά το Ν. 880/1979» (Α' 154), όπως τροποποιήθηκε με το υπ' αριθ. 367/1987 Π.Δ/γμα (Α' 163).

4. Τις διατάξεις των άρθρων 2, 3, και 7 του Ν. 1032/1980 «Περί συστάσεως υπουργείου Χωροταξίας, Οικισμού και Περιβάλλοντος» (Α' 57).

5. Τις διατάξεις της παρ. 1 (εδ. ιδ') του άρθρου 23 του Ν. 1558/1985 «Κυβέρνηση και Κυβερνητιά όργανα» (Α' 137).

6. Τις από 7.3.1991 και 11.4.1991 αιτήσεις των Νικολάου Βασιλικοπούλου, Θεώνης Βασιλικοπούλου και Παύλου Κανελλόπουλου.

7. Τις 175 και 238/1991 γνωμοδοτήσεις του Κεντρικού Συμβουλίου Χωροταξίας, Οικισμού και Περιβάλλοντος.

8. Την 28499/5.7.1991 απόφαση του Υπουργού Περιβάλλοντος, Χωροταξίας και Δημ. Έργων για προέγκριση της σχετικής τεχνικής μελέτης με πρόταση του Υπουργού Περιβάλλοντος, Χωροταξίας και Δημ. Έργων, αποφασίζουμε:

Άρθρο 1

1. Εγκρίνεται η πραγματοποίηση της μεταφοράς του συντελεστή δόμησης που εγκρίθηκε με το από 27.4.1991 Π.Δ/γμα (Δ' 252) από το βαρυνόμενο ακίνητο που βρίσκεται εντός του ρυμοτομικού σχεδίου του Δήμου Κηφισιάς (Ν. Αττικής), επί των οδών Κηφισίας και Δεληγιάννη, για το οποίο έχει εκδοθεί ο 2486/1991 σχετικός τίτλος δικαιώματος μεταφοράς συντελεστή δόμησης στο όνομα των Νικολάου Βασιλικοπούλου, Θεώνης Βασιλικοπούλου και Παύλου Κανελλοπούλου, σε άλλο ακίνητο (ωφελούμενο) που βρίσκεται εντός του ρυμοτομικού σχεδίου του δήμου Πεύκης (Ν. Αττικής), επί των οδών Δημοκρατίας και Δαβάκη 1 (Ο.Τ. 460), φερόμενο ως ιδιοκτησία Νικολάου Βασιλικοπούλου, Θεώνης Βασιλικοπούλου και Παύλου Κανελλοπούλου, όπως το ωφελούμενο ακίνητο φαίνεται με στοιχεία Α, Β, Γ, Δ, Ε, Ζ, Α στο σχετικό πρωτότυπο διάγραμμα σε κλίμακα 1:200 που θεωρήθηκε από τον Προϊστάμενο της Δ/νσης Τοπογραφικών Εφαρμογών με την 87739/1991 πράξη του και που αντίτυπό του σε φωτοσμίκρυνση δημοσιεύεται με το παρόν διάταγμα.

2. Τα ειδικότερα στοιχεία πραγματοποίησης της μεταφοράς συντελεστή δόμησης είναι τα εξής:

Συνολική δομήσιμη επιφάνεια η οποία δύναται να δομηθεί στο ωφελούμενο ακίνητο επιπλέον της επιτρεπομένης βάσει των ισχυόντων στην περιοχή όρων δόμησης 385,79 τ.μ. που αντιστοιχεί σε 21,90 τ.μ. του βαρυνομένου ακινήτου από ισόγειο.

3. Τα ειδικότερα στοιχεία του ωφελουμένου ακινήτου μετά τη μεταφορά είναι τα εξής:

α. Εμβαδόν ακινήτου: 971,75 τ.μ.

β. Ποσοστό κάλυψης: 40%

γ. Συντελεστής δόμησης: 1,197

δ. Μέγιστο επιτρεπόμενο ύψος του κτιρίου: 18,00μ.

ε. Το κτίριο πρέπει να ανεγερθεί εντός του ωφελουμένου ακινήτου σύμφωνα με το διάγραμμα κάλυψης σε κλίμακα 1:50 που θεωρήθηκε από τον Προϊστάμενο της Δ/νσης Τοπογραφικών Εφαρμογών με την 87739/1991 πράξη του και που αντίτυπό του σε φωτοσμίκρυνση δημοσιεύεται με το παρόν διάταγμα.

Άρθρο 2

Ακυρούνται ο 2486/1991 σχετικός τίτλος δικαιώματος μεταφοράς συντελεστή δόμησης.

Άρθρο 3

Η ισχύς του παρόντος διατάγματος αρχίζει από τη δημοσίευσή του στην Εφημερίδα της Κυβερνήσεως.

Στο Υπουργό Περιβάλλοντος, Χωροταξίας και Δημ. Έργων αναθέτουμ ετη δημοσίευση και εκτέλεση του παρόντος διατάγματος.

Αθήνα, 30 Σεπτεμβρίου 1991

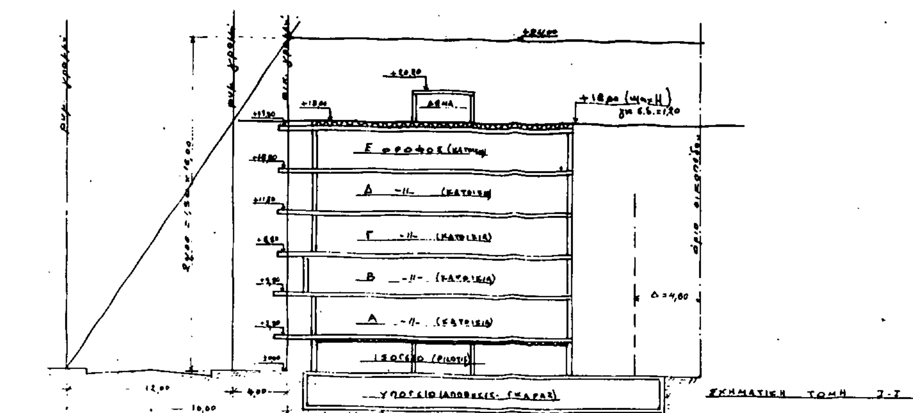
Ο ΠΡΟΕΔΡΟΣ ΤΗΣ ΔΗΜΟΚΡΑΤΙΑΣ

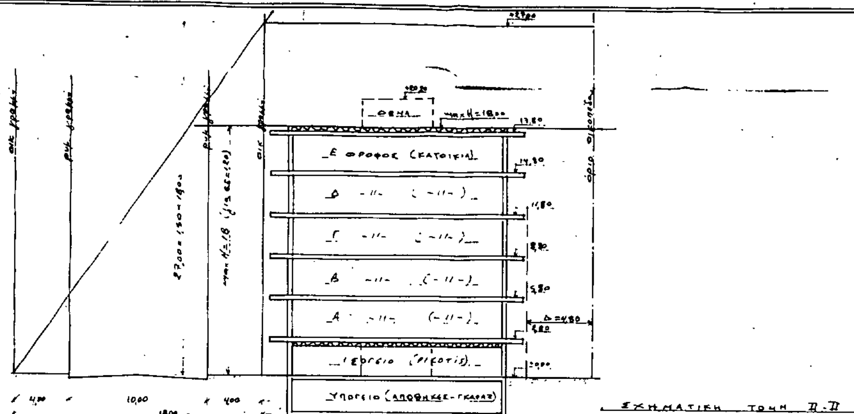
ΚΩΝΣΤΑΝΤΙΝΟΣ Γ. ΚΑΡΑΜΑΝΛΗΣ

Ο ΥΠΟΥΡΓΟΣ

ΠΕΡΙΒΑΛΛΟΝΤΟΣ, ΧΩΡΟΤΑΞΙΑΣ ΚΑΙ ΔΗΜ. ΕΡΓΩΝ

ΑΧΙΛΛΕΑΣ ΚΑΡΑΜΑΝΛΗΣ





ΟΔΟΣ ΔΗΜΟΚΡΑΤΙΑΣ πλ. 12,00μ

ΠΡΑΣΙΑ 4,00μ

ΟΔΟΣ ΔΑΒΑΚΗ πλ. 10,00μ

Γ. 87739/91

Έγκριση μεταφοράς συντελεστή δόμησης σε ακίνητο που βρίσκεται εντός του ρυμοτομικού σχεδίου του δήμου Πύλης (ν. Αττικής).

16 Σεπτεμβρίου 1991

Αθήνα

Γ. ΑΠΟΣΤΟΛΑΤΟΣ

ΥΠΟΜΝΗΜΑ

1) ΕΜΒΑΔΟΝ ΟΙΚΟΠΕΔΟΥ

Ε(ΑΒΓΔΕΖΑ) = $\frac{20{,}30+22{,}70}{2} \times 46{,}00 - (2{,}50 \times 0{,}90) = 971{,}75\ m^2$

2) ΕΛΕΓΧΟΣ ΚΑΛΥΨΗΣ

Η επιτρεπόμενη κάλυψη είναι 0,40 × 971,75 = 388,70 m^2

Χρεωμένη επιφάνεια στην κάλυψη (αβγδεζηθικλμνξοπρσα) =

= (2,90×16,00) + (0,90×0,20) + (0,30×3,55) + (10,30×11,30) − (2,90×0,90) = 250,17 m^2

Είναι 250,17 < 388,70

3) ΕΛΕΓΧΟΣ ΣΥΝΤΕΛΕΣΤΟΥ ΔΟΜΗΣΗΣ

Επιτρεπόμενη μέγιστη επιφάνεια χωρίς μεταφορά συντελεστή δόμησης = 0,80 × 971,75 = 777,40 m^2

−″− −″− −″− Με μεταφορά (Σ.Δ.) βάσει του Ν 880/79 = 1,20 × 971,75 = 1.166,10 m^2

Ελέγχεται η περίπτωση με μεταφορά (Σ.Δ.)

Θα κατασκευαστεί Β΄ όροφος (αβγδεζηθικλμνξοπρσα) = [(2,90×16,00) + (0,90×0,20) +
+ (0,30×3,55) + (10,30×11,30)] − [(2,90×0,90) + (2,60×1,80) + (3,55×1,60)] = 252,78 − 12,97 = 239,81 m^2

Θα κατασκευαστεί Α΄ όροφος (α΄βγδεζηθικλ΄μνξοπρ΄σ΄α΄) =
= 239,81 (εξής Β΄ όροφο) − [(0,30×3,55) + (0,60×4,90) + (2,90×0,20)] = 239,81 − 5,78 = 234,03 m^2

Θα κατασκευαστεί Γ΄ όροφος όπως ο Α΄ όροφος επιφανείας = 234,03 m^2

−″− −″− Δ −″− −″− −″− = 234,03 m^2

−″− −″− Ε όροφος (χβγδεζηθικλ΄μ΄νξοπ΄ρ΄φχ) =
= 234,03 (εξής Α΄ όροφο) − (2,60×4,90) = 234,03 − 12,74 = 221,29 m^2

Θα κατασκευαστούν συνολικά μετά από την μεταφορά (Σ.Δ.) 1.163,19 m^2

η επιτρεπόμενη να κατασκευαστεί επιφάνεια χωρίς μεταφορά (Σ.Δ.) = 777,40 m^2

Επομένως η επιφάνεια που θα κατασκευαστεί επί πλέον στο υπόψη οικόπεδο με μεταφορά (Σ.Δ.) είναι 385,79 m^2

(Είναι 1.163,19 < 1.166,10 (= 971,75 × 0,80 × 1,50))

Πραγματοποιούμενος (Σ.Δ.) = $\frac{1.163{,}19}{971{,}75}$ = 1,197 < 1,20

4) ΕΛΕΓΧΟΣ ΣΥΝΤΕΛΕΣΤΟΥ ΟΓΚΟΥ

Ελέγχεται η περίπτωση με μεταφορά (Σ.Δ.)

Ο μέγιστος όγκος οικοδομής που επιτρέπεται να κατασκευαστεί είναι

$V_{max} = (4+\frac{2}{\nu}) \times (Σ.Δ.) \times E_{οικ} = (4+\frac{2}{5}) \times 1{,}197 \times 971{,}75 = 5.118{,}01\ m^3$

Θα κατασκευαστεί Δώμα με όγκο 19,36 × 2,20 = 42,59 m^3

Θα κατασκευαστεί Β όροφος με όγκο [239,81 + (2,60×1,80) + (3,55×1,60)] × 3,00 = 250,17 × 3,00 = 750,51 −″−

−″− −″− Α −″− −″− −″− [234,03 + (2,60×1,80) + (3,55×1,60)] × 3,25 = 244,39 × 3,25 = 794,27 −″−

−″− −″− Γ −″− −″− −″− [−″−] × 3,00 = 244,39 × 3,00 = 733,17 −″−

−″− −″− Δ −″− −″− −″− [−″−] × 3,00 = 244,39 × 3,00 = 733,17

−″− −″− Ε −″− −″− [221,29 + (2,60×1,80) + (3,55×1,60) + (2,60×4,90)] × 3,25 = 244,39 × 3,20 = 782,05

Σύνολο 3.835,76

Είναι 3.835,76 < 5.118,01

5) ΕΛΕΓΧΟΣ ΑΝΟΙΚΤΩΝ ΕΞΩΣΤΩΝ & ΗΜΙΥΠΑΙΘΡΙΩΝ ΧΩΡΩΝ

Ελέγχεται η περίπτωση με μεταφορά (Σ.Δ.)

Η μέγιστη επιφάνεια που επιτρέπεται να κατασκευαστεί είναι 0,40 × 1.163,19 = 465,28 m^2

Θα κατασκευαστούν στο δάπεδο Α΄ ορόφου [(4,55×1,60) + (9,00×2,40) + (6,00×1,50) + (5,50×1,30) + (3,30×4,90) +
+ (2,80×7,55) + (5,00×1,30) + (2,90×2,40)] = 7,28 + 21,60 + 9,00 + 7,15 + 16,17 + 21,14 + 6,50 + 6,96 = 95,80 m^2

Θα κατασκευαστούν στο δάπεδο Β ορόφου [(4,55×1,60) + (9,00×2,40) + (6,00×1,50) + (5,50×1,30) +
+ (2,70×4,90) + (2,50×7,55) + (5,00×1,30) + (2,90×2,20)] = 7,28 + 21,60 + 9,00 + 7,15 +
+ 13,23 + 18,88 + 6,50 + 6,38 = 90,02 −″−

Στο δάπεδο Γ ορόφου θα κατασκευαστούν [(4,55×1,60) + (9,00×2,40) + (6,00×1,50) + (5,50×1,30) +
+ (3,00×4,90) + (2,50×7,55) + (5,00×1,30) + (2,90×2,40)] = 7,28 + 21,60 + 9,00 + 6,76 +
+ 14,70 + 18,88 + 6,50 + 6,96 = 91,68 −″−

Στο δάπεδο Δ ορόφου όμοια με το δάπεδο Γ ορόφου θα κατασκευαστούν 91,68 −″−

Στο δάπεδο Ε ορόφου θα κατασκευαστούν [(4,55×1,60) + (9,00×2,40) + (6,00×1,50) + …
+ (3,00×4,90) + (2,50×7,55) + (5,00×1,30) + (2,90×2,40)] =
= 7,28 + 21,60 + 9,00 + 6,76 + 14,70 + 18,88 + 6,50 + 6,96 = 91,68 −″−

Σύνολο 460,86

Είναι 460,86 < 465,28

6) ΥΠΟΛΟΓΙΣΜΟΣ Δ

Θα κατασκευαστεί οικοδομή με max H = 18,00 m

Είναι Δ = 3,00 + 0,10 · H_{max} = 3,00 + 0,10 × 18,00 = 4,80 m

7) ΕΛΕΓΧΟΣ ΘΕΣΕΩΝ ΣΤΑΘΜΕΥΣΗΣ

Απαιτούμενες θέσεις στάθμευσης $\frac{1.163{,}19}{400}$ = 2,91 → 3 θέσεις απαιτούνται

προβλέπονται 7 θέσεις στο υπόγειο & 3 θέσεις στην PILOTIS

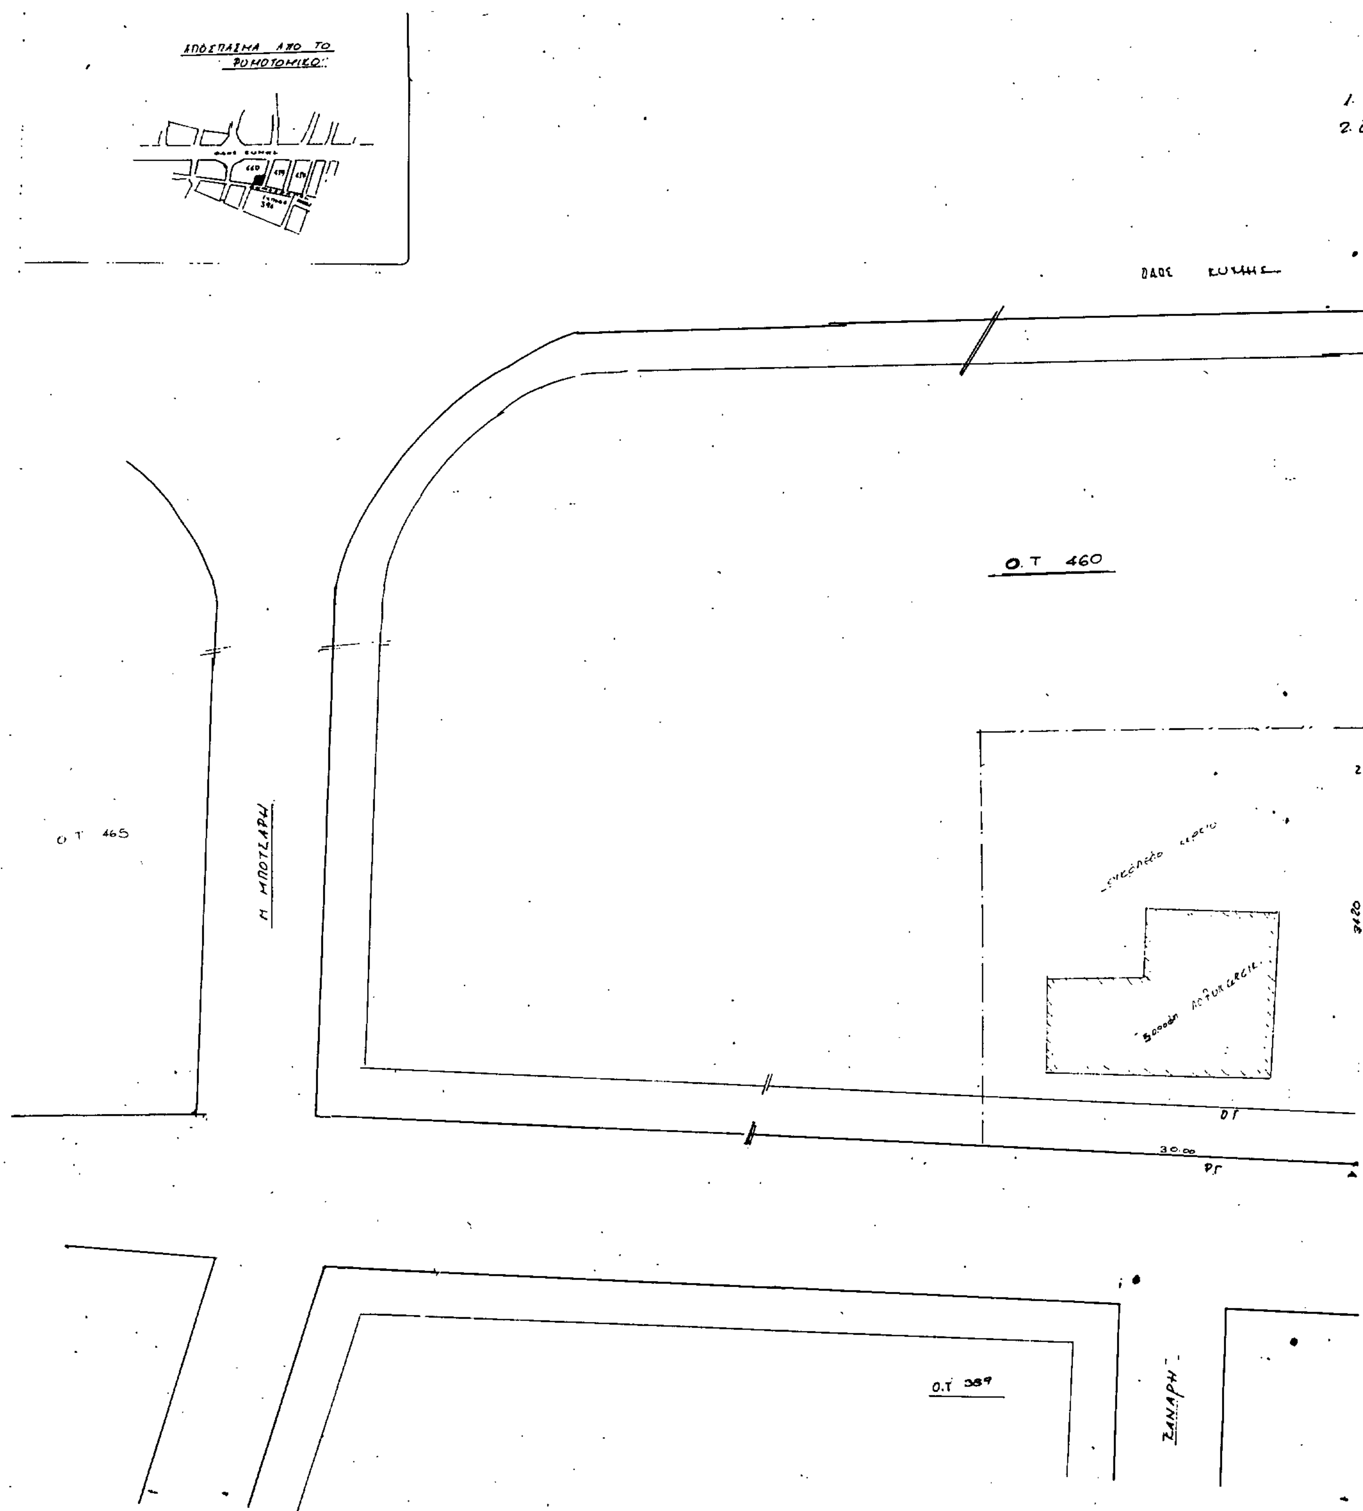
Συνολικά προβλέπονται 10 θέσεις στάθμευσης στο κτίριο

ΥΠΟΥΡΓΕΙΟ
[illegible]

εργοδότης	Ν. & Θ. ΒΑΣΙΛΙΚΟΠΟΥΛΟΣ Π. ΚΑΝΕΛΟΠΟΥΛΟΣ
έργο	5 όροφος πολυκατοικία
θέση	Δημοκρατίας κ' Δαβάκη 1 ΠΕΥΚΗ (Ο.Τ. 460)
μελετητής	Τιμ. Σάκκης (Π.Μ.)

θέμα σχεδίου	κλίμαξ	Αρ. Σχ.
ΔΙΑΓΡΑΜΜΑ ΚΑΛΥΨΗΣ	1:50	Α - 2

χρόνος μελέτης	Νοέμβριος 1990
υπογραφή	σφραγίδα


Ο.Τ 460
30.00

ΥΠΟΜΝΗΜΑ

ΕΜΒ. ΟΙΚΟΠΕΔΟΥ ΑΒΓΔΕΖΑ : 971.75 m^2

ΟΡΟΙ ΔΟΜΗΣΗΣ

Β.Δ. 9.9.70

ΦΕΚ 233/7.10.70

Π = 18

Ε = 600

ΣΔ = 0.80

Γ. 87739/91

16 Σεπτεμβρίου 1991

Γ. ΑΠΟΣΤΟΛΑΤΟΣ

Εοικοπ = 971.75 m^2

ΟΔΟΣ ΔΑΒΑΚΗ

ΟΔΟΣ ΔΗΜΟΚΡΑΤΙΑΣ

Ο.Τ. 459

Ο.Τ. 396

ΓΗΠΕΔΟ ΠΕΥΚΗΣ

εργοδότης	Ν. Θ. ΒΑΣΙΛΙΚΟΠΟΥΛΟΣ Π. ΚΑΝΕΛΛΟΠΟΥΛΟΣ
έργο	5 όροφος πολυκατοικία
θέση	Δημοκρατίας κ' Δαβάκη ΠΕΥΚΗ (Ο.Τ. 460)
μελετητής	Τιμ. Σάκκης

θέμα σχεδίου	κλίμαξ	Αρ. Σχ.
ΤΟΠΟΓΡΑΦΙΚΟ	1:200	Α – 1

χρόνος μελέτης	Νοέμβριος 1990
υπογραφή	σφραγίδα

ΑΝΑΚΟΙΝΩΣΕΙΣ

(3)

Ειδοποίηση της παρακαταθέσεως αποζημιώσεως λόγω προσκυρώσεως και τακτοποιήσεως από ρυμοτομία ακινήτων, που βρίσκεται στο Δήμο Ν. Ιωνίας Αττικής.

Με το υπ' αριθ. 1265/10.10.91 γραμμάτιο συστάσεως παρακαταθήκης του Ταμείου Παρακαταθηκών και Δανείων Αθηνών, κατατέθηκε από τους:

1) Ομόρρυθμη Εταιρία με την επωνυμία: «Είδη Υγιεινής Αφοί Γ. Μαρούλη ΟΕ» που εδρεύει στην Αθήνα και εκπροσωπείται νόμιμα.

2) Ιωάννη Μαρούλη του Γεωργίου

3) Βασίλειο Μαρούλη του Γεωργίου

το ποσό του ενός εκατομμυρίου δέκα έξι χιλιάδων (1.016.000) δρχ. για τους πραγματικούς δικαιούχους που θα αναγνωρισθούν, δηλ. για αποζημίωση λόγω προσκυρώσεως από ρυμτομία οικοπεδικού Τμήματος 127 τ.μ. που βρίσκεται στον Δήμο Ν. Ιωνίας σε εφαρμογή του ρυμοτομικού σχεδίου του Δήμου Ν. Ιωνίας Αττικής που εκρίθηκε με το 12.12.72 διάταγμα όπως αυτό εμφαίνεται στο από 10.10.80 τοπογραφικό διάγραμμα της Ουρ. Ζαβερδινού που συνοδεύει την με αριθ. 151/80 Πράξη προσκυρώσεως της Δ/νσης Πολεοδομίας της Νομαρχίας Ανατολικής Αττικής με τα στοιχεία (16, 17, 14, 11, 10, 8, 7, 9, 30, 18, 16).

Σαν τιμή μονάδας προσωρινά καθορίσθηκε το ποσό των 8000 δρχ. κατά τετραγωνικό μέτρο με την με αριθμό 165/91 απόφαση του Μονομελούς Πρωτοδικείου Αθηνών.

Υπόχρεοι να καταβάλουν την αποζημίωση είναι οι παραπάνω που κατέθεσαν το ποσό αυτό σαν κύριοι του ομόρου οικοπέδου το οποίο ωφελείται από την προσκύρωση και τακτοποίηση λόγω ρυμτομίας και επιβαρύνεται με την παραπάνω αποχζημίωση.

Ιδιοκτήτης του τμήματος που προσκυρώνεται φέρεται το Ελληνικό Δημόσιο ή αυτός που θ' αναγνωρισθεί πραγματικός ιδιοκτήτης και δικαιούχος με δικαστική απόφαση.

Αθήνα, 10 Οκτωβρίου 1991
Ο Πληρεξούσιος Δικηγόρος
ΙΩΑΝΝΗΣ ΑΥΓ. ΜΑΥΡΟΣ

(Αρ. Τριπλ. Ταμ. Εισπρ. Γεν. Εσοδ. Αθηνών 6140403/10.10.91)

ΔΙΟΡΘΩΣΕΙΣ ΣΦΑΛΜΑΤΩΝ

(4)

Στην 1047042/3927/0010/20.12.90 κοινή απόφαση των Υπουργών Οικονομικών και Εθν. Παιδείας και Θρησκευμάτων που δημοσιεύθηκε στο ΦΕΚ 6/10.1.91 (τ.Δ') συμπληρώνεται στο διατακτικό μέρος της απόφασης η παραλειφθείσα παράγραφος που ορίζει ότι «Η απαλλοτρίωση κηρύσσεται υπέρ και με δαπάνη του Οργανισμού Σχολικών Κτιρίων».

(Από το Υπουργείο Οικονομικών)

(5)

Στο ΦΕΚ 156/Δ/3.4.91 όπου δημοσιεύθηκε το από 8.12.90 Π.Δ. στα περιεχόμενα και στον τίτλο του Π.Δ/τος διορθώνεται το εσφαλμένο «Έγκριση μεταφοράς συντελεστή δόμησης διατηρητέου ακινήτου που βρίσκεται εντός του ρυμοτομικού σχεδίου του Δήμου Χαλανδρίου (Ν. Αττικής), στο ορθό «Έγκριση μεταφοράς συντελεστή δόμησης ρυμοτομουμένου ακινήτου που βρίσκεται ..... κ.λπ».

(Από το ΥΠΕΧΩΔΕ)

(6)

Διορθώνεται η παράγραφος 5 της 1820/28.8.91 αποφάσεως Νομάρχη Εύβοιας, περί κηρύξεως αναδασωτέας έκτασης 112,000 στρεμμάτων στη θέση Αχλαδίτσες κ.λπ. Κεχριών Ν. Ευβοίας, που δημοσιεύθηκε στο ΦΕΚ 621/Δ/17.9.91 ως προς την ιδιοκτησία της έκτασης δλδ ως διακατεχόμενο δάσος Κεχριών.

(Από τη Νομαρχία Εύβοιας)

ΑΠΟ ΤΟ ΕΘΝΙΚΟ ΤΥΠΟΓΡΑΦΕΙΟ